

**UCHWAŁA NR LX/388/2023
RADY GMINY OBRZYCKO**

z dnia 23 sierpnia 2023 r.

w sprawie wskazania wstępnego miejsca lokalizacji nowego przystanku autobusowego przy drodze powiatowej w miejscowości Ordzin

Na podstawie art. 18 ust. 2 pkt 5 ustawy z dnia 8 marca 1990 roku o samorządzie gminnym (t.j. Dz.U.2023.40.) w związku z art. 20f pkt 1 ustawy z dnia 21 marca 1985 r. o drogach publicznych (t.j. Dz.U.2023.645)

Rada Gminy Obrzycko uchwała co następuje:

§ 1. Celem zaspokojenia potrzeb mieszkańców, wskazuje się wstępnie miejsce lokalizacji nowego przystanku komunikacyjnego na terenie Gminy Obrzycko:

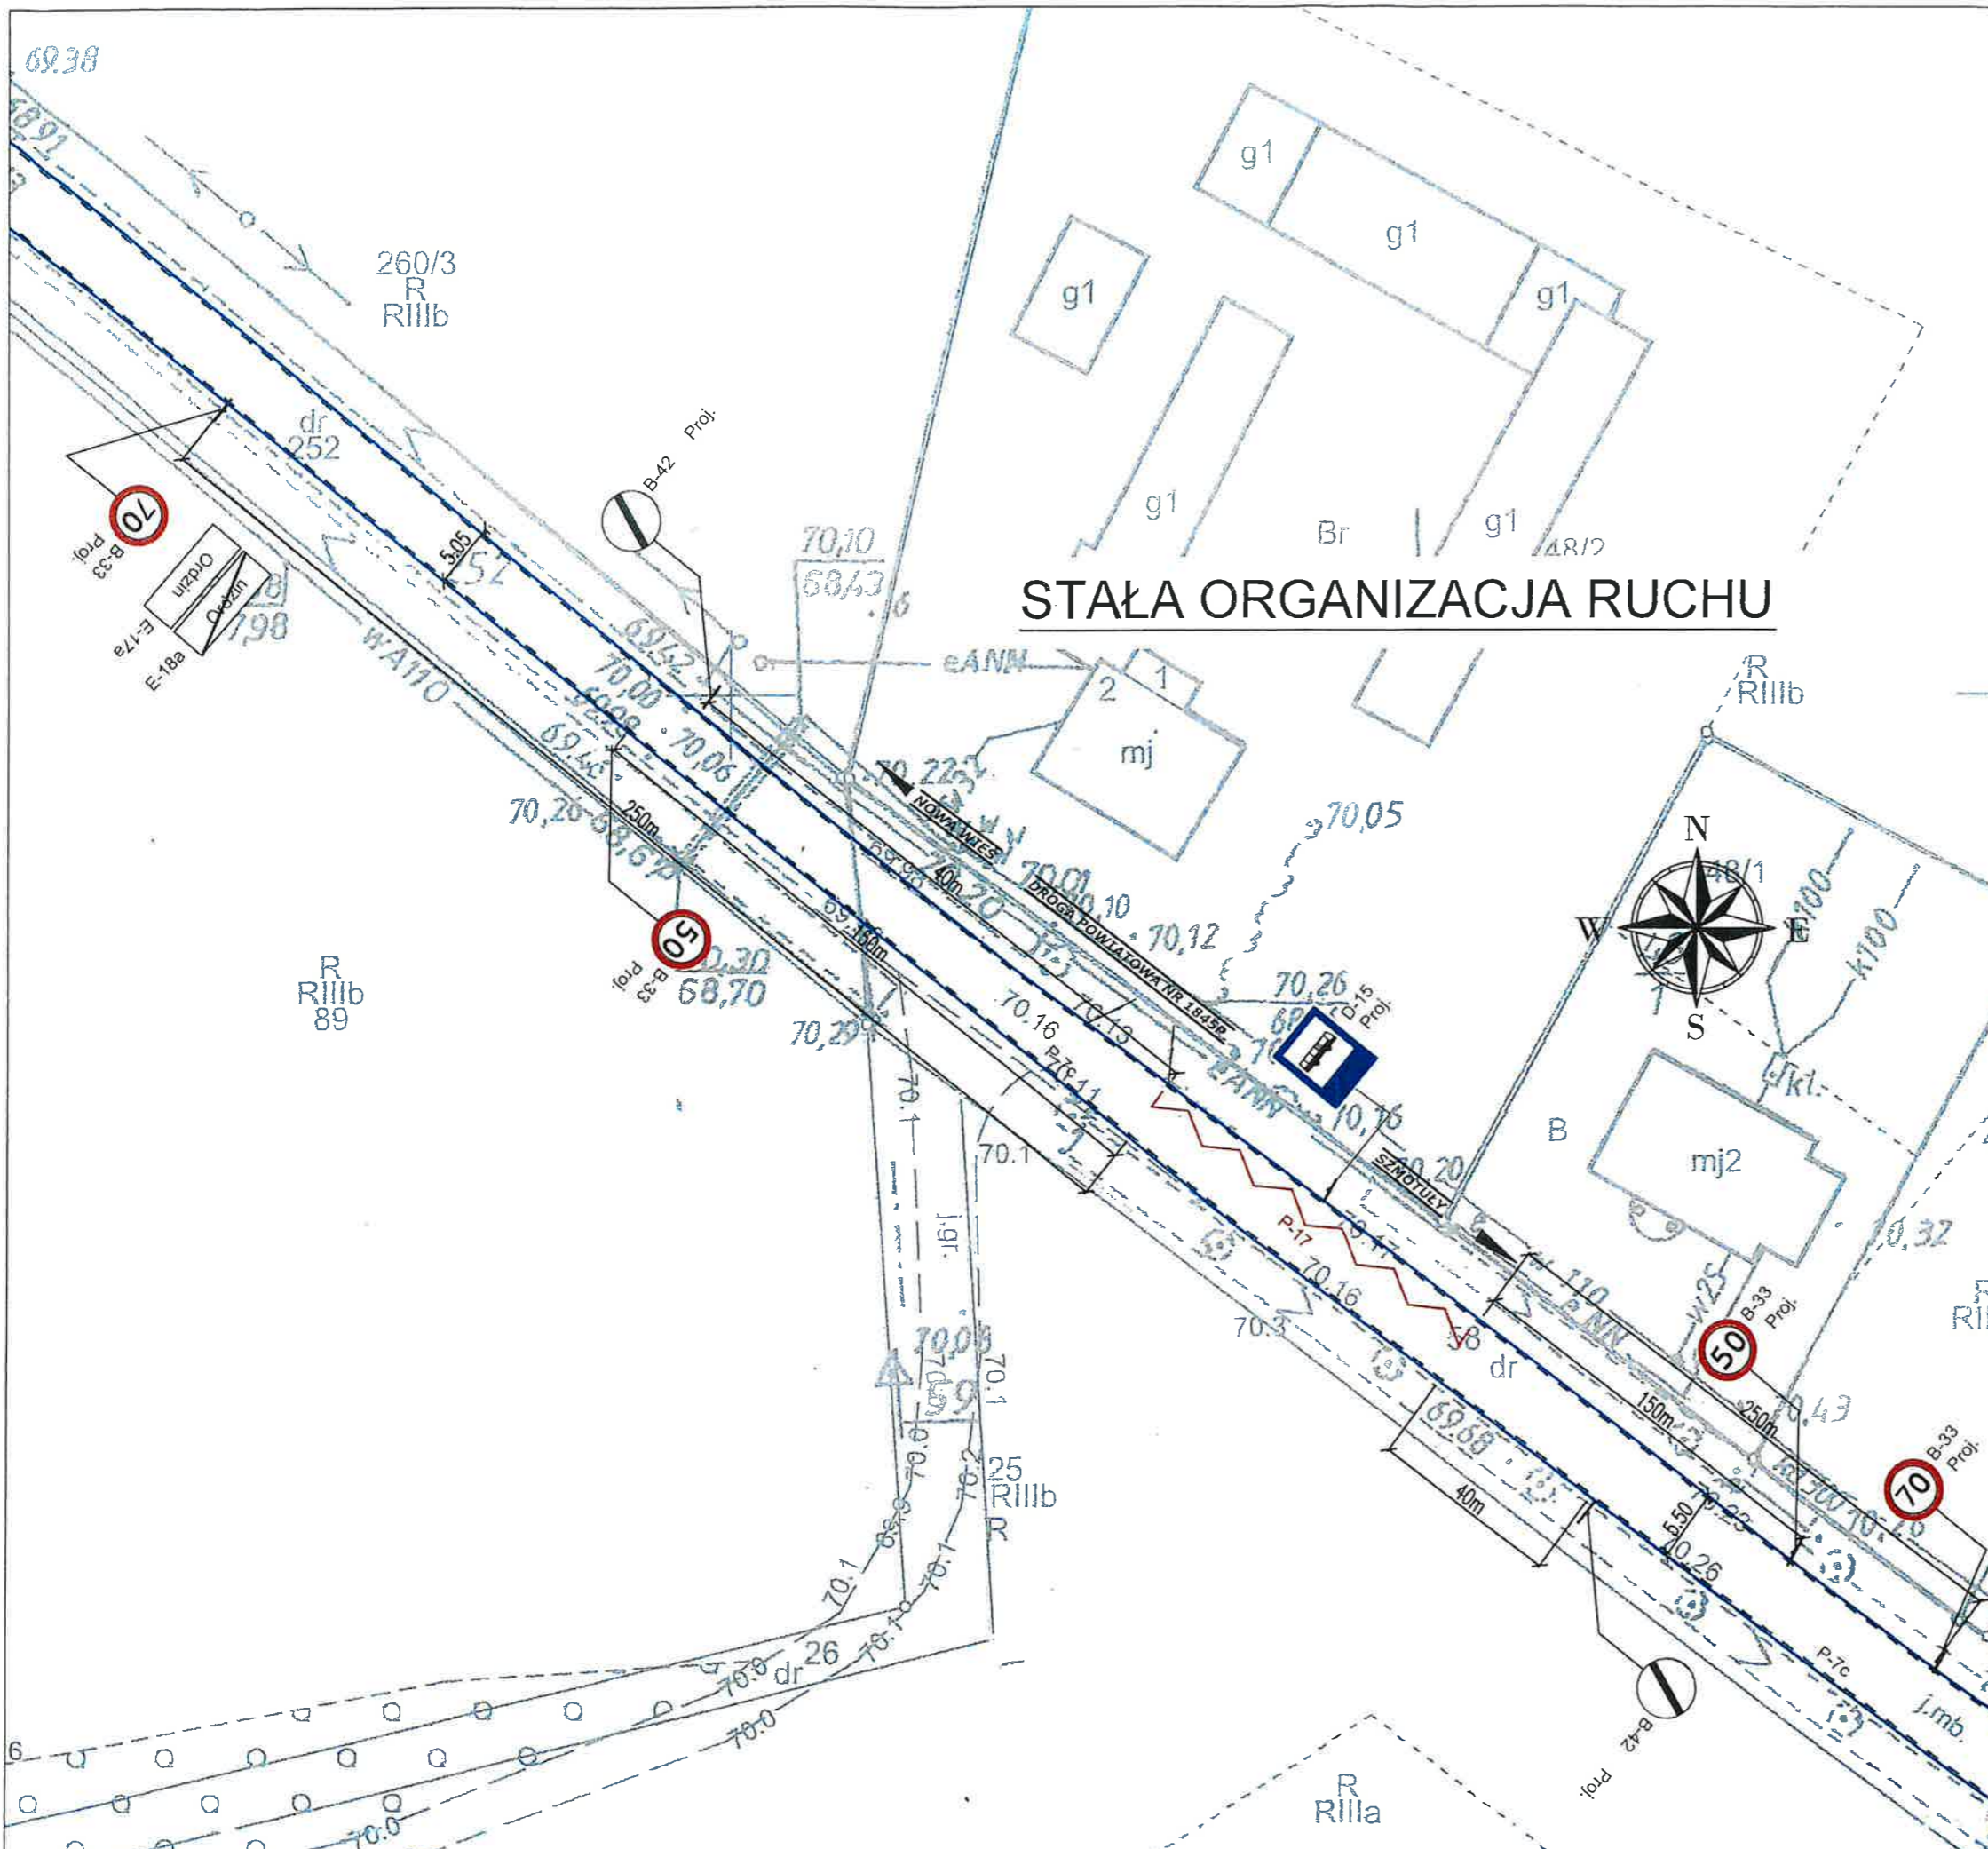
1) przy drodze powiatowej nr 1845P w miejscowości Ordzin, na wysokości działki nr ewid. 48/2, zgodnie z planem sytuacyjnym, stanowiący załącznik nr 1 do niniejszej uchwały.

§ 2. Wykonanie uchwały powierza się Wójtowi Gminy Obrzycko.

§ 3. Uchwała wchodzi w życie z dniem podjęcia.


 



Przewodniczący Rady Gminy

Włodzimierz Janasek



STAŁA ORGANIZACJA RUCHU

LEGENDA:

-  istniejąca krawędź jezdni
-  istniejąca oznakowanie poziome
-  projektowane oznakowanie poziome
-  projektowane oznakowanie pionowe
-  istniejące oznakowanie pionowe

PE-DRO STUDIO PROJEKTOWE PE-DRO
 Piotr Mańczak
 64-500 Szamotuly, ul. Lazurowa 10

OBIKT: WPROWADZENIE OZNAKOWANIA PRZYSTANKU AUTOBUSOWEGO
 NA DRODZIE POWIATOWEJ NR 1845P W. M. ORDZIN, GM. WRONKI

INWESTOR: GMINA OBRZYCKO
 AL. JANA PAWŁA II 1
 64-520 OBRZYCKO

STADIUM: STAŁA ORGANIZACJA RUCHU	BRANŻA: DROGOWA
TEMAT RYSUNKU: PLAN SYTUACYJNY	SKALA: 1:500
	DATA: 08.2023
	NR RYS: 02

PROJEKTOWAŁ: IMIĘ I NAZWISKO	PODPIS
PROJEKTANT: mgr inż. Piotr Mańczak WKP/0078/P000/14	